



HALA 1 - galerija 1 R= 1: 100

LEGENDA :

- W - dovod i odvod vode
- T - telefon
- E - struja
- H - hidrant

Maximalna visina ispod 2 galerije 3.40m

NOSIVOST PODA GALERIJE 1 700kg/m2

NOSIVOST PODA GALERIJE 2 600kg/m2


LIFT

nosivost lifta 1500kg/m2

dimenzije vrata lifta: širina vrata l=1.80m

visina vrata h=2.40m

KULTURNI CENTAR KRUSJEVAC 3m2
 VISOKA POSLOVNA ŠKOLA STRUKOVNIH STUDIJA 3m2
 ISROBUŠKI ARHIV KRUSJEVAC 3m2

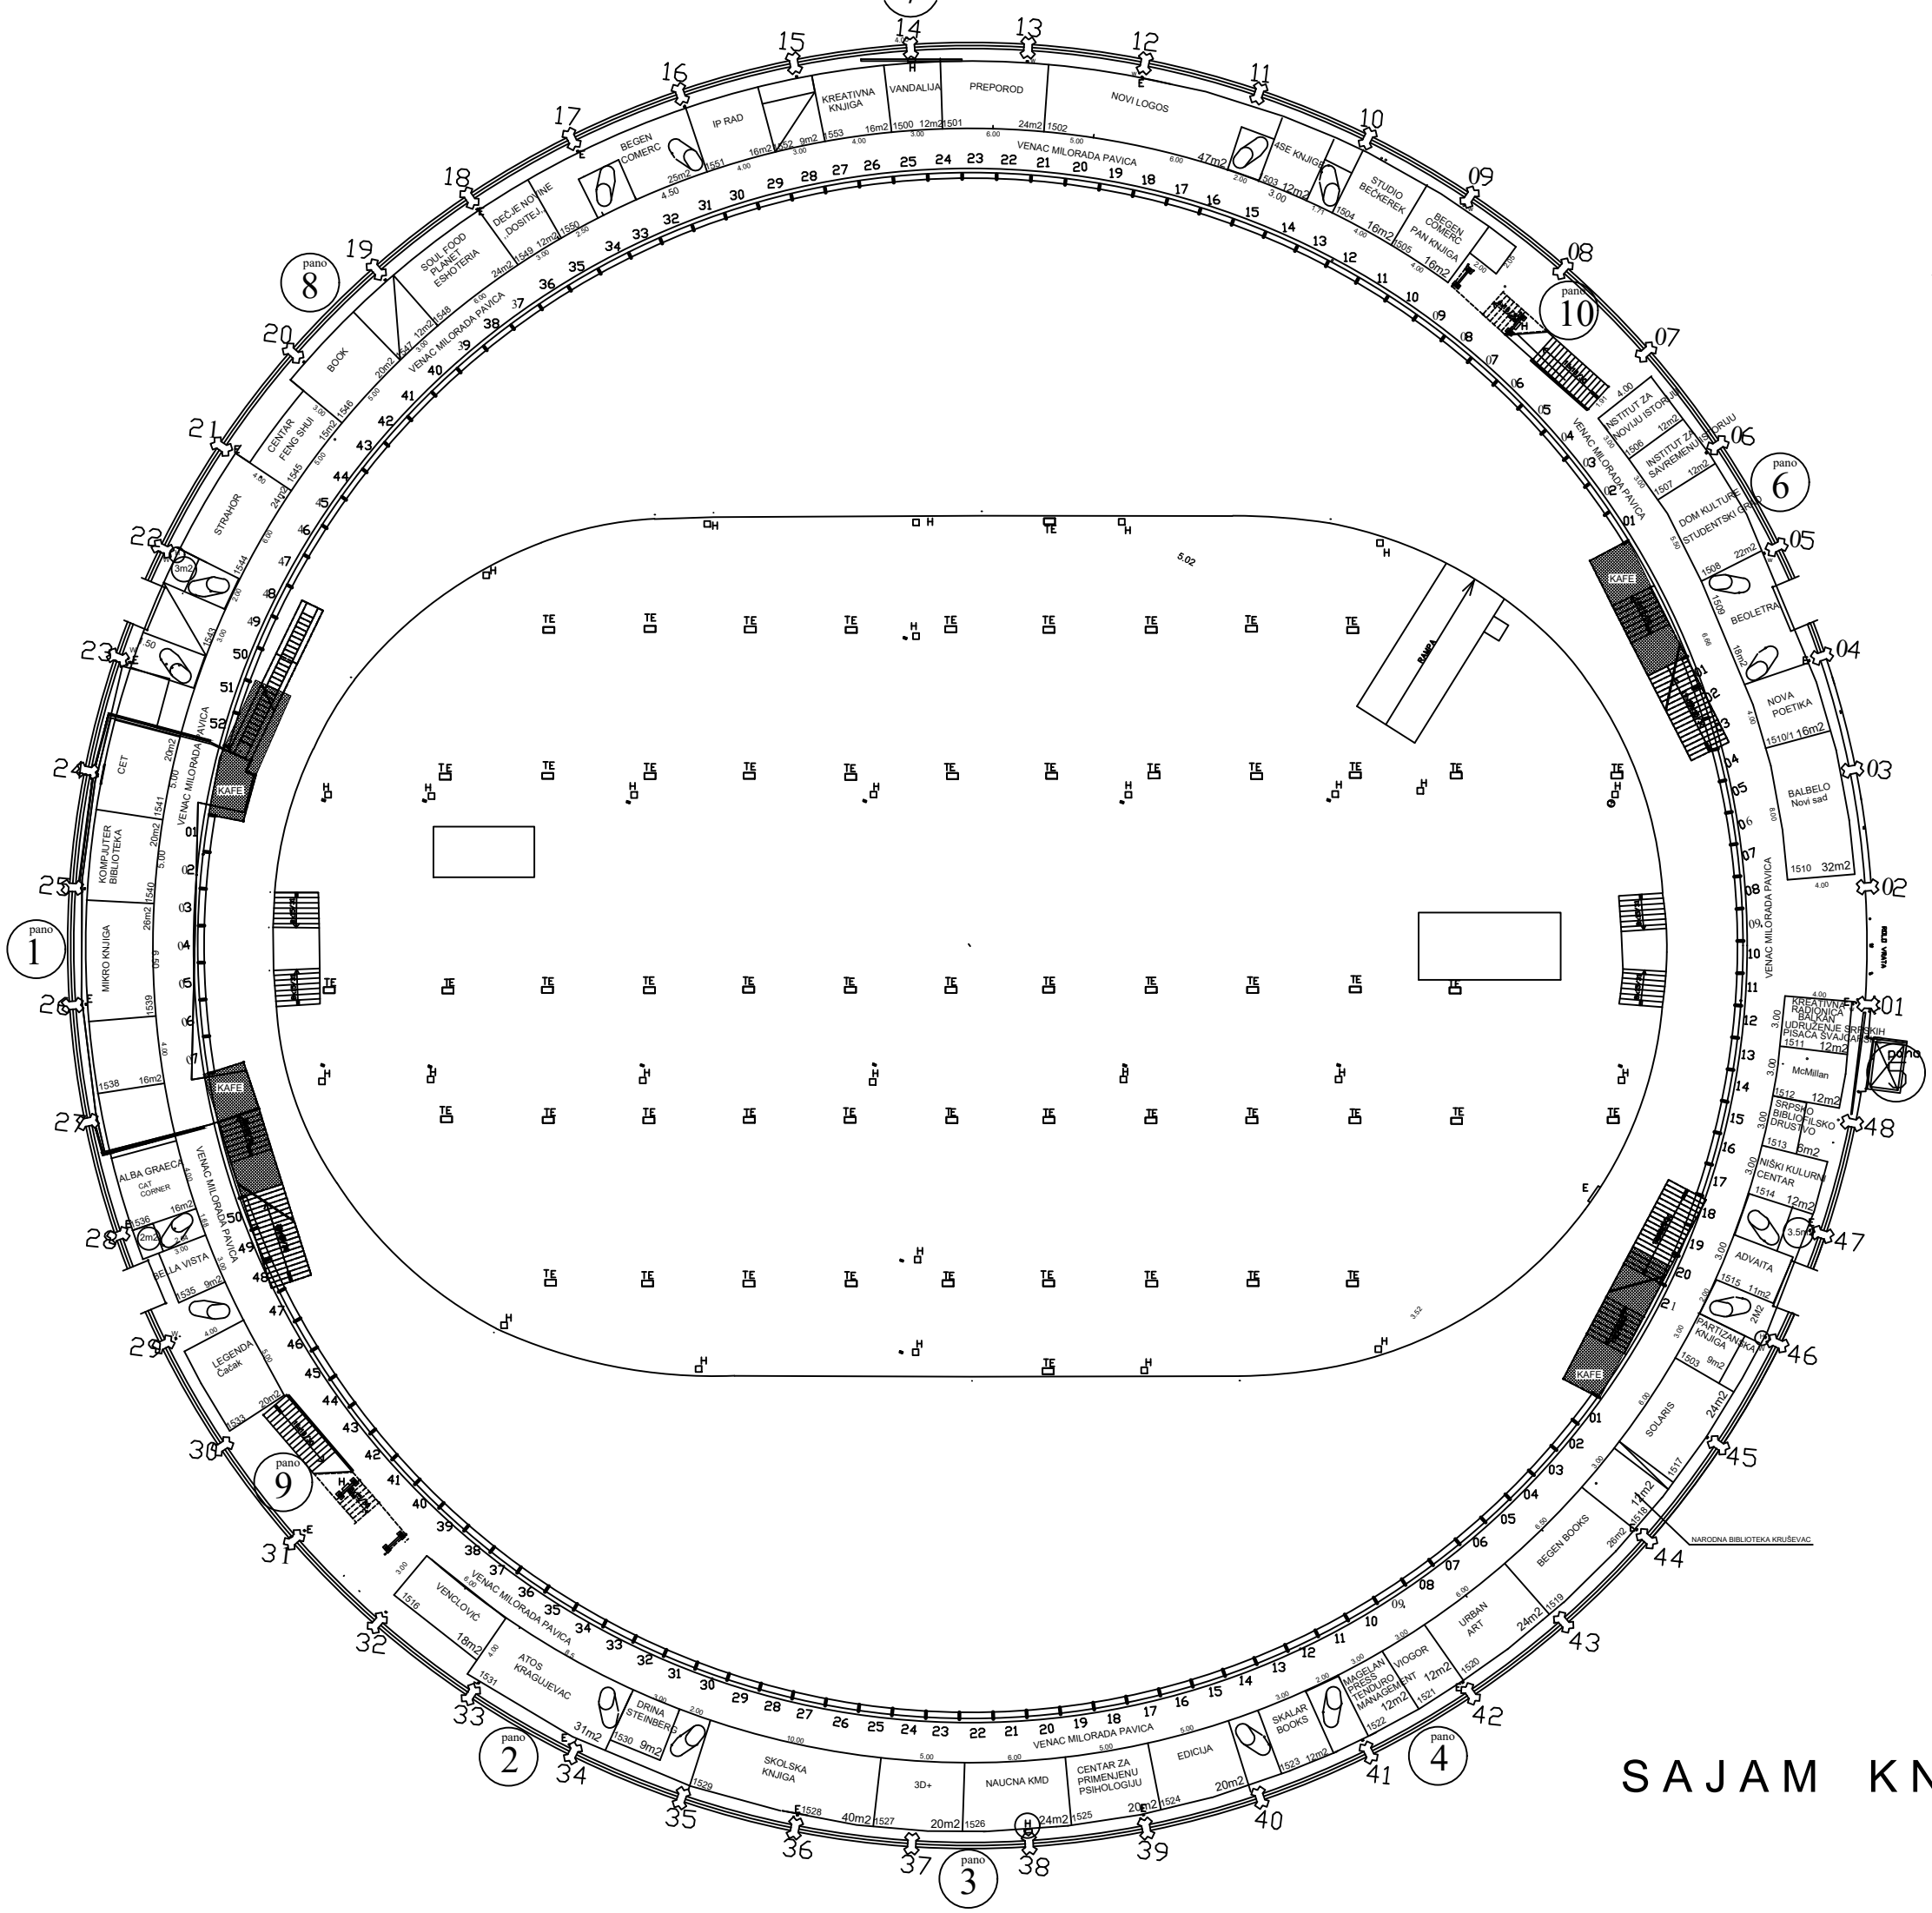

reka Sava

SAJAM KNJIGA 2019