


KNJIGE 2024 - GALERIJA HALE 4

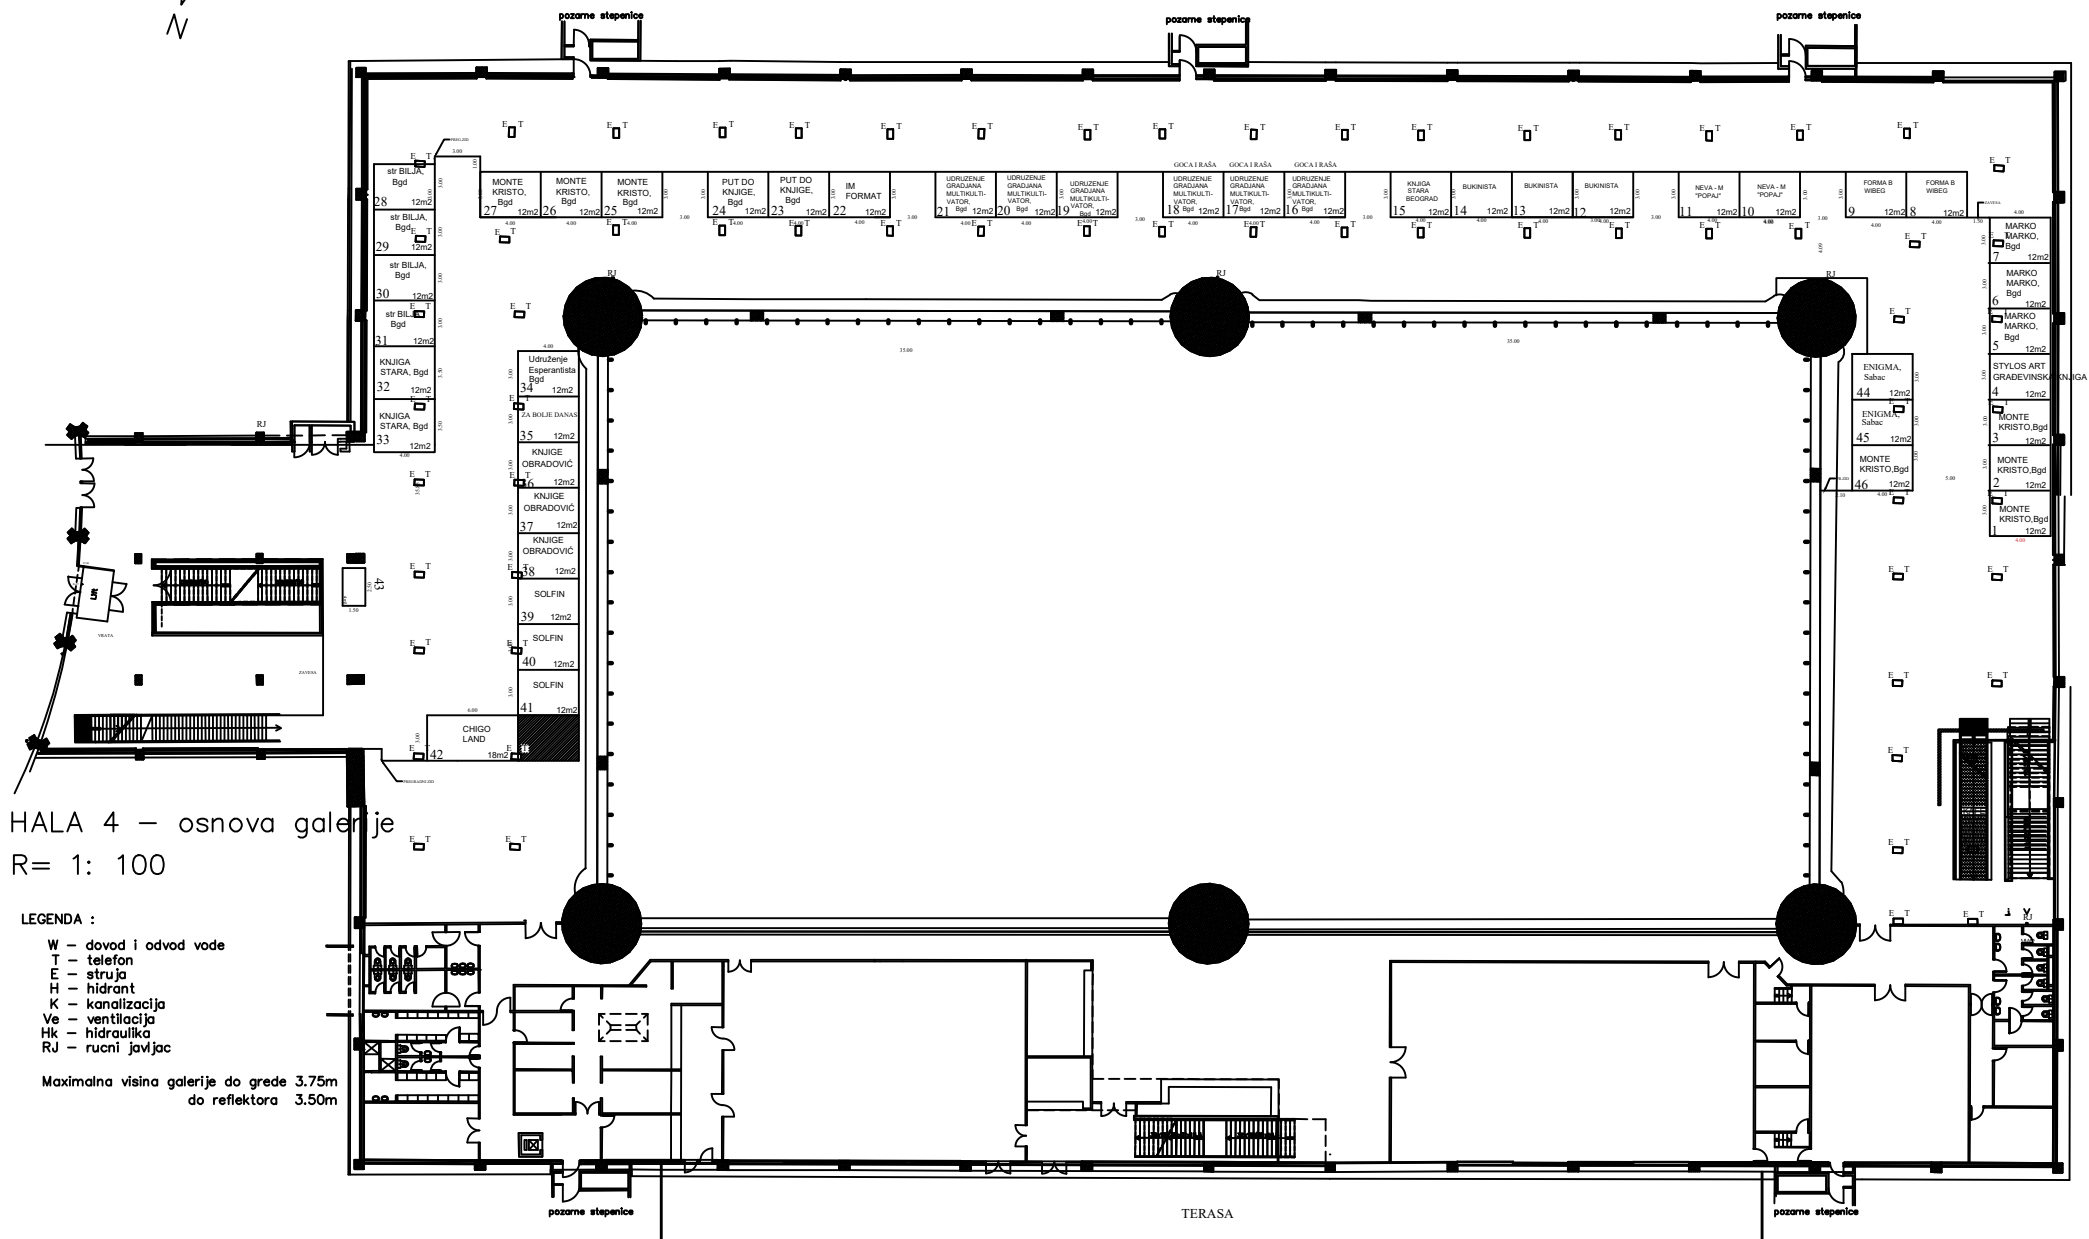

HALA 4 – osnova galerije
R= 1: 100

- LEGENDA :
- W – dovod i odvod vode
 - T – telefon
 - E – struja
 - H – hidrant
 - K – kanalizacija
 - Ve – ventilacija
 - Hk – hidraulika
 - RJ – ručni javljac

Maximalna visina galerije do grede 3.75m
do reflektora 3.50m