


SAJAM KNJIGA 2021

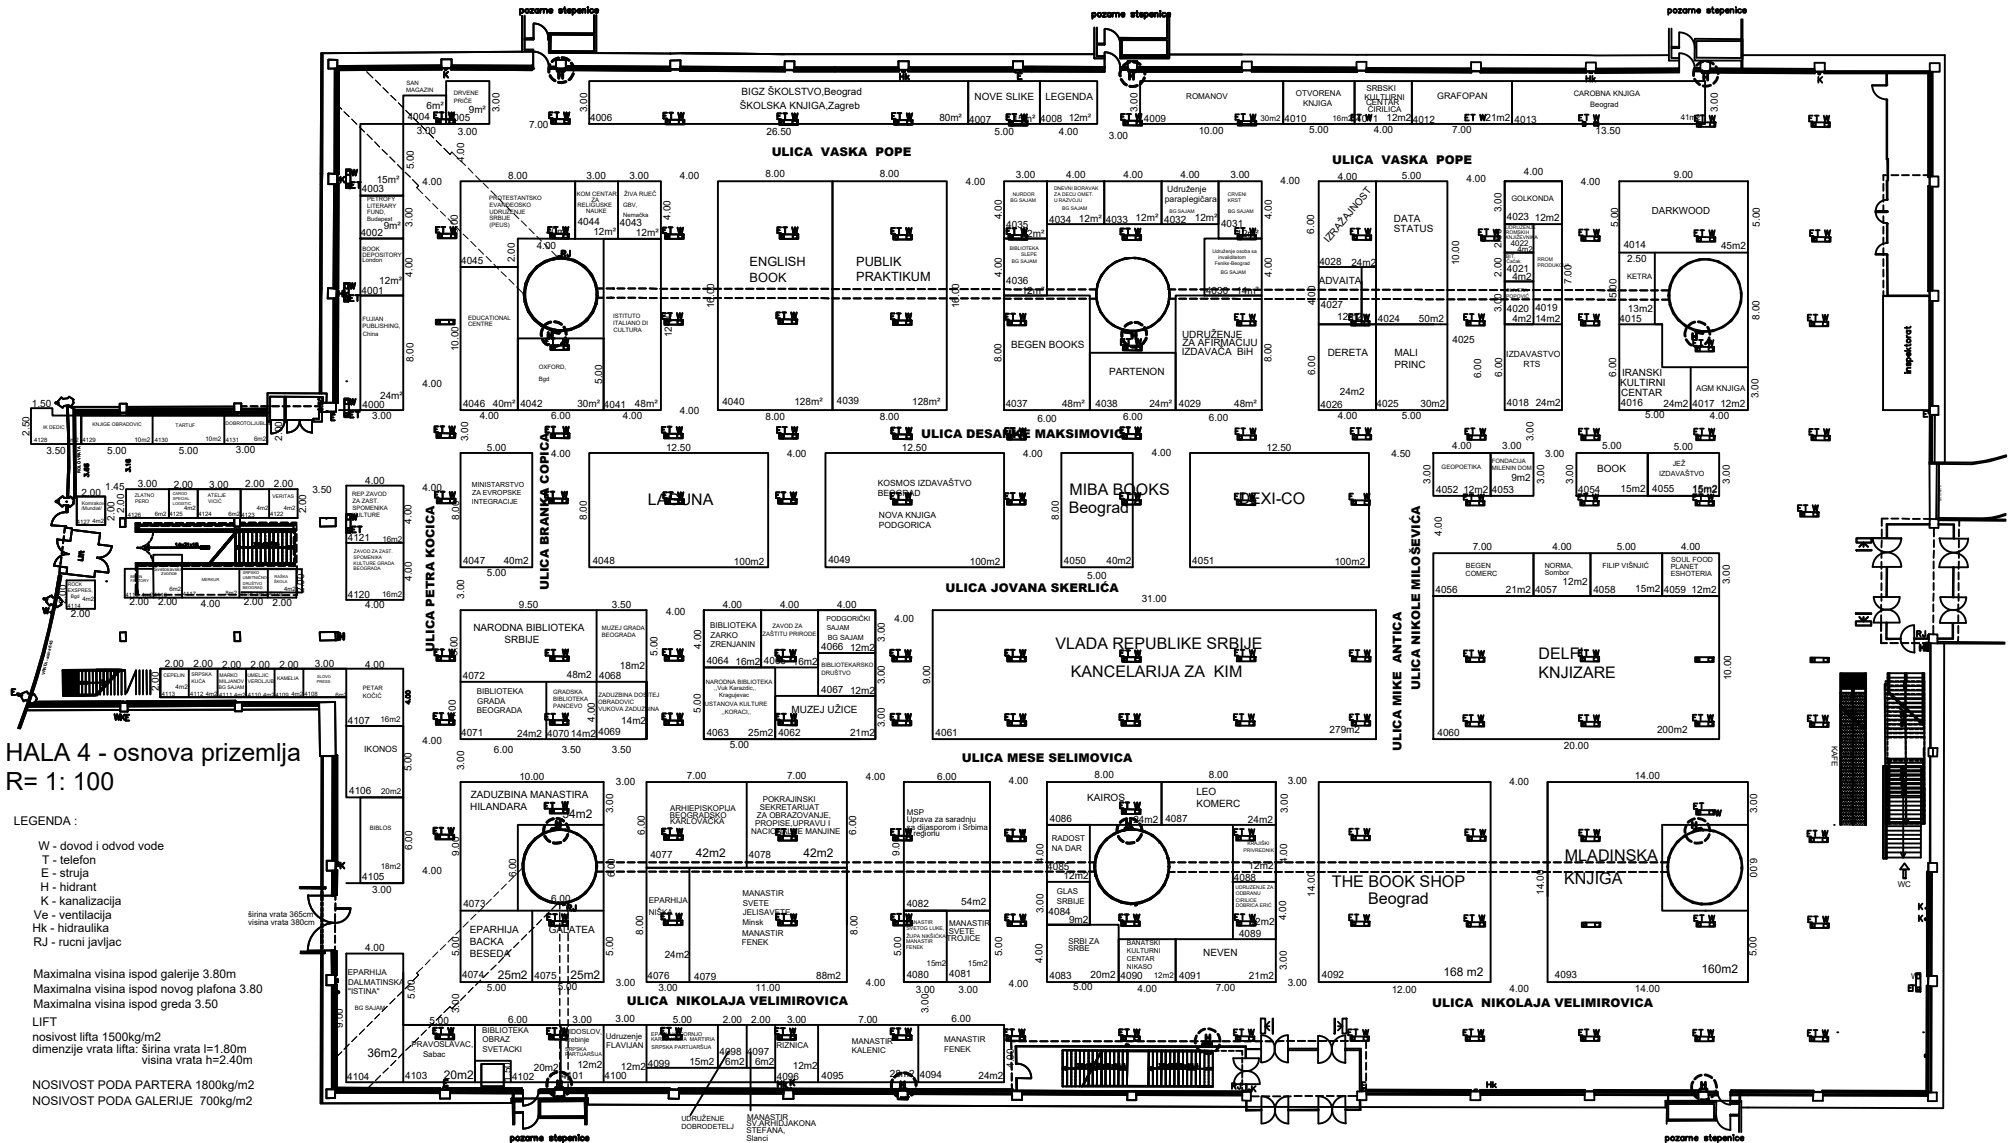

HALA 4 - osnova prizemlja
R= 1: 100

- LEGENDA :
- W - dovod i odvod vode
 - T - telefon
 - E - struja
 - H - hidrant
 - K - kanalizacija
 - Ve - ventilacija
 - Hk - hidraulika
 - RJ - ručni javljac
- Maximalna visina ispod galerije 3.80m
 Maximalna visina ispod novog plafona 3.80
 Maximalna visina ispod greda 3.50
 LIFT
 nosivost lifta 1500kg/m²
 dimenzije vrata lifta: širina vrata l=1.80m
 visina vrata h=2.40m
 NOSIVOST PODA PARTERA 1800kg/m²
 NOSIVOST PODA GALERIJE 700kg/m²